



CITTA' di ALBA
 Provincia di Cuneo
 Medaglia d'Oro al V. M.

UFFICIO TECNICO MUNICIPALE
 RIPARTIZIONE OPERE PUBBLICHE
 Settore Gestione e Manutenzione del Suolo

"Cervia Città Giardino" – Edizione 2026
Allestimento aiuola a tema
"Fiori di Libertà, Radici di Speranza"




**SCHEMA ALLESTIMENTO
 AIUOLA**

ELABORATO N°	1
DATA	
IL DIRIGENTE	IL PROGETTISTI
	IL RUP


Inquadramento territoriale



Planimetria Rotonda Luigi Cadorna
 scala 1:500

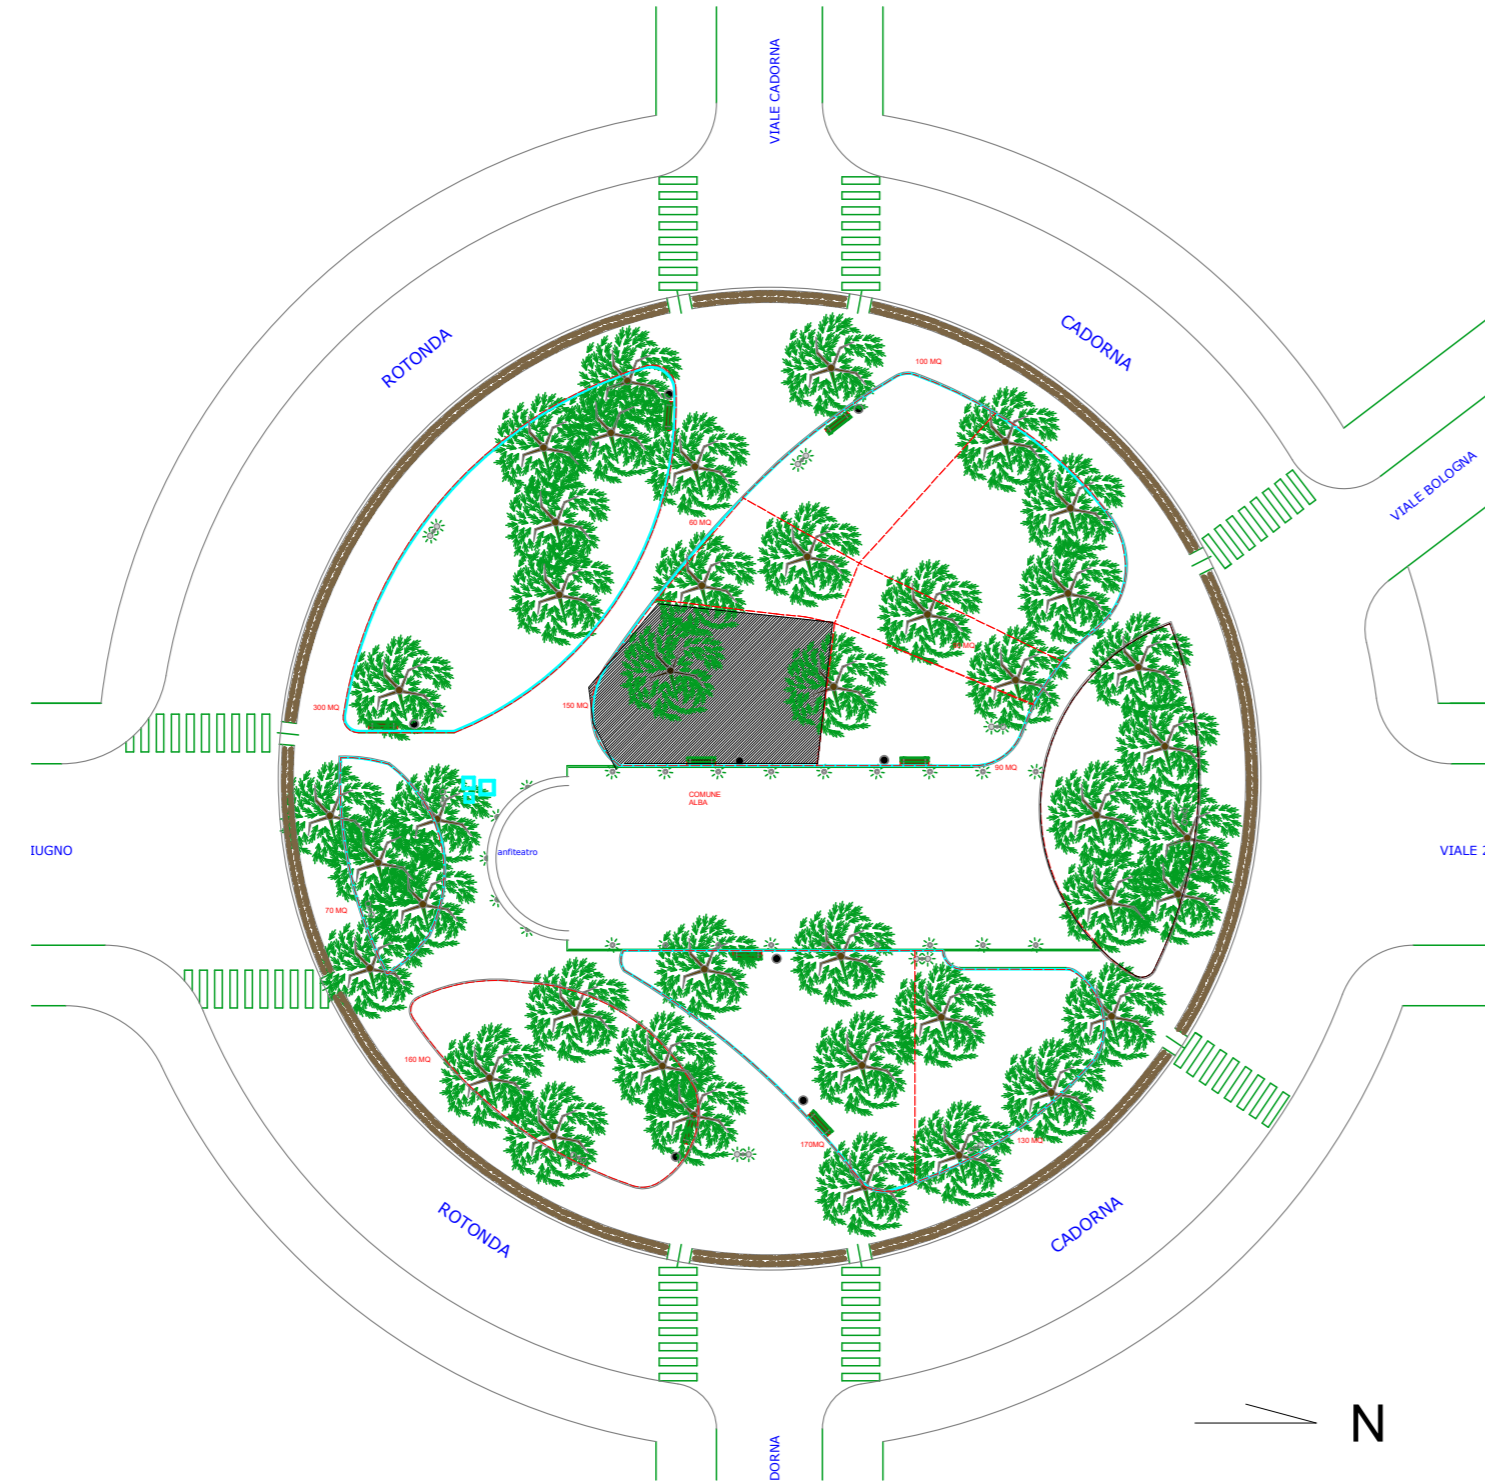

Planimetria aiuola - scala 1:50

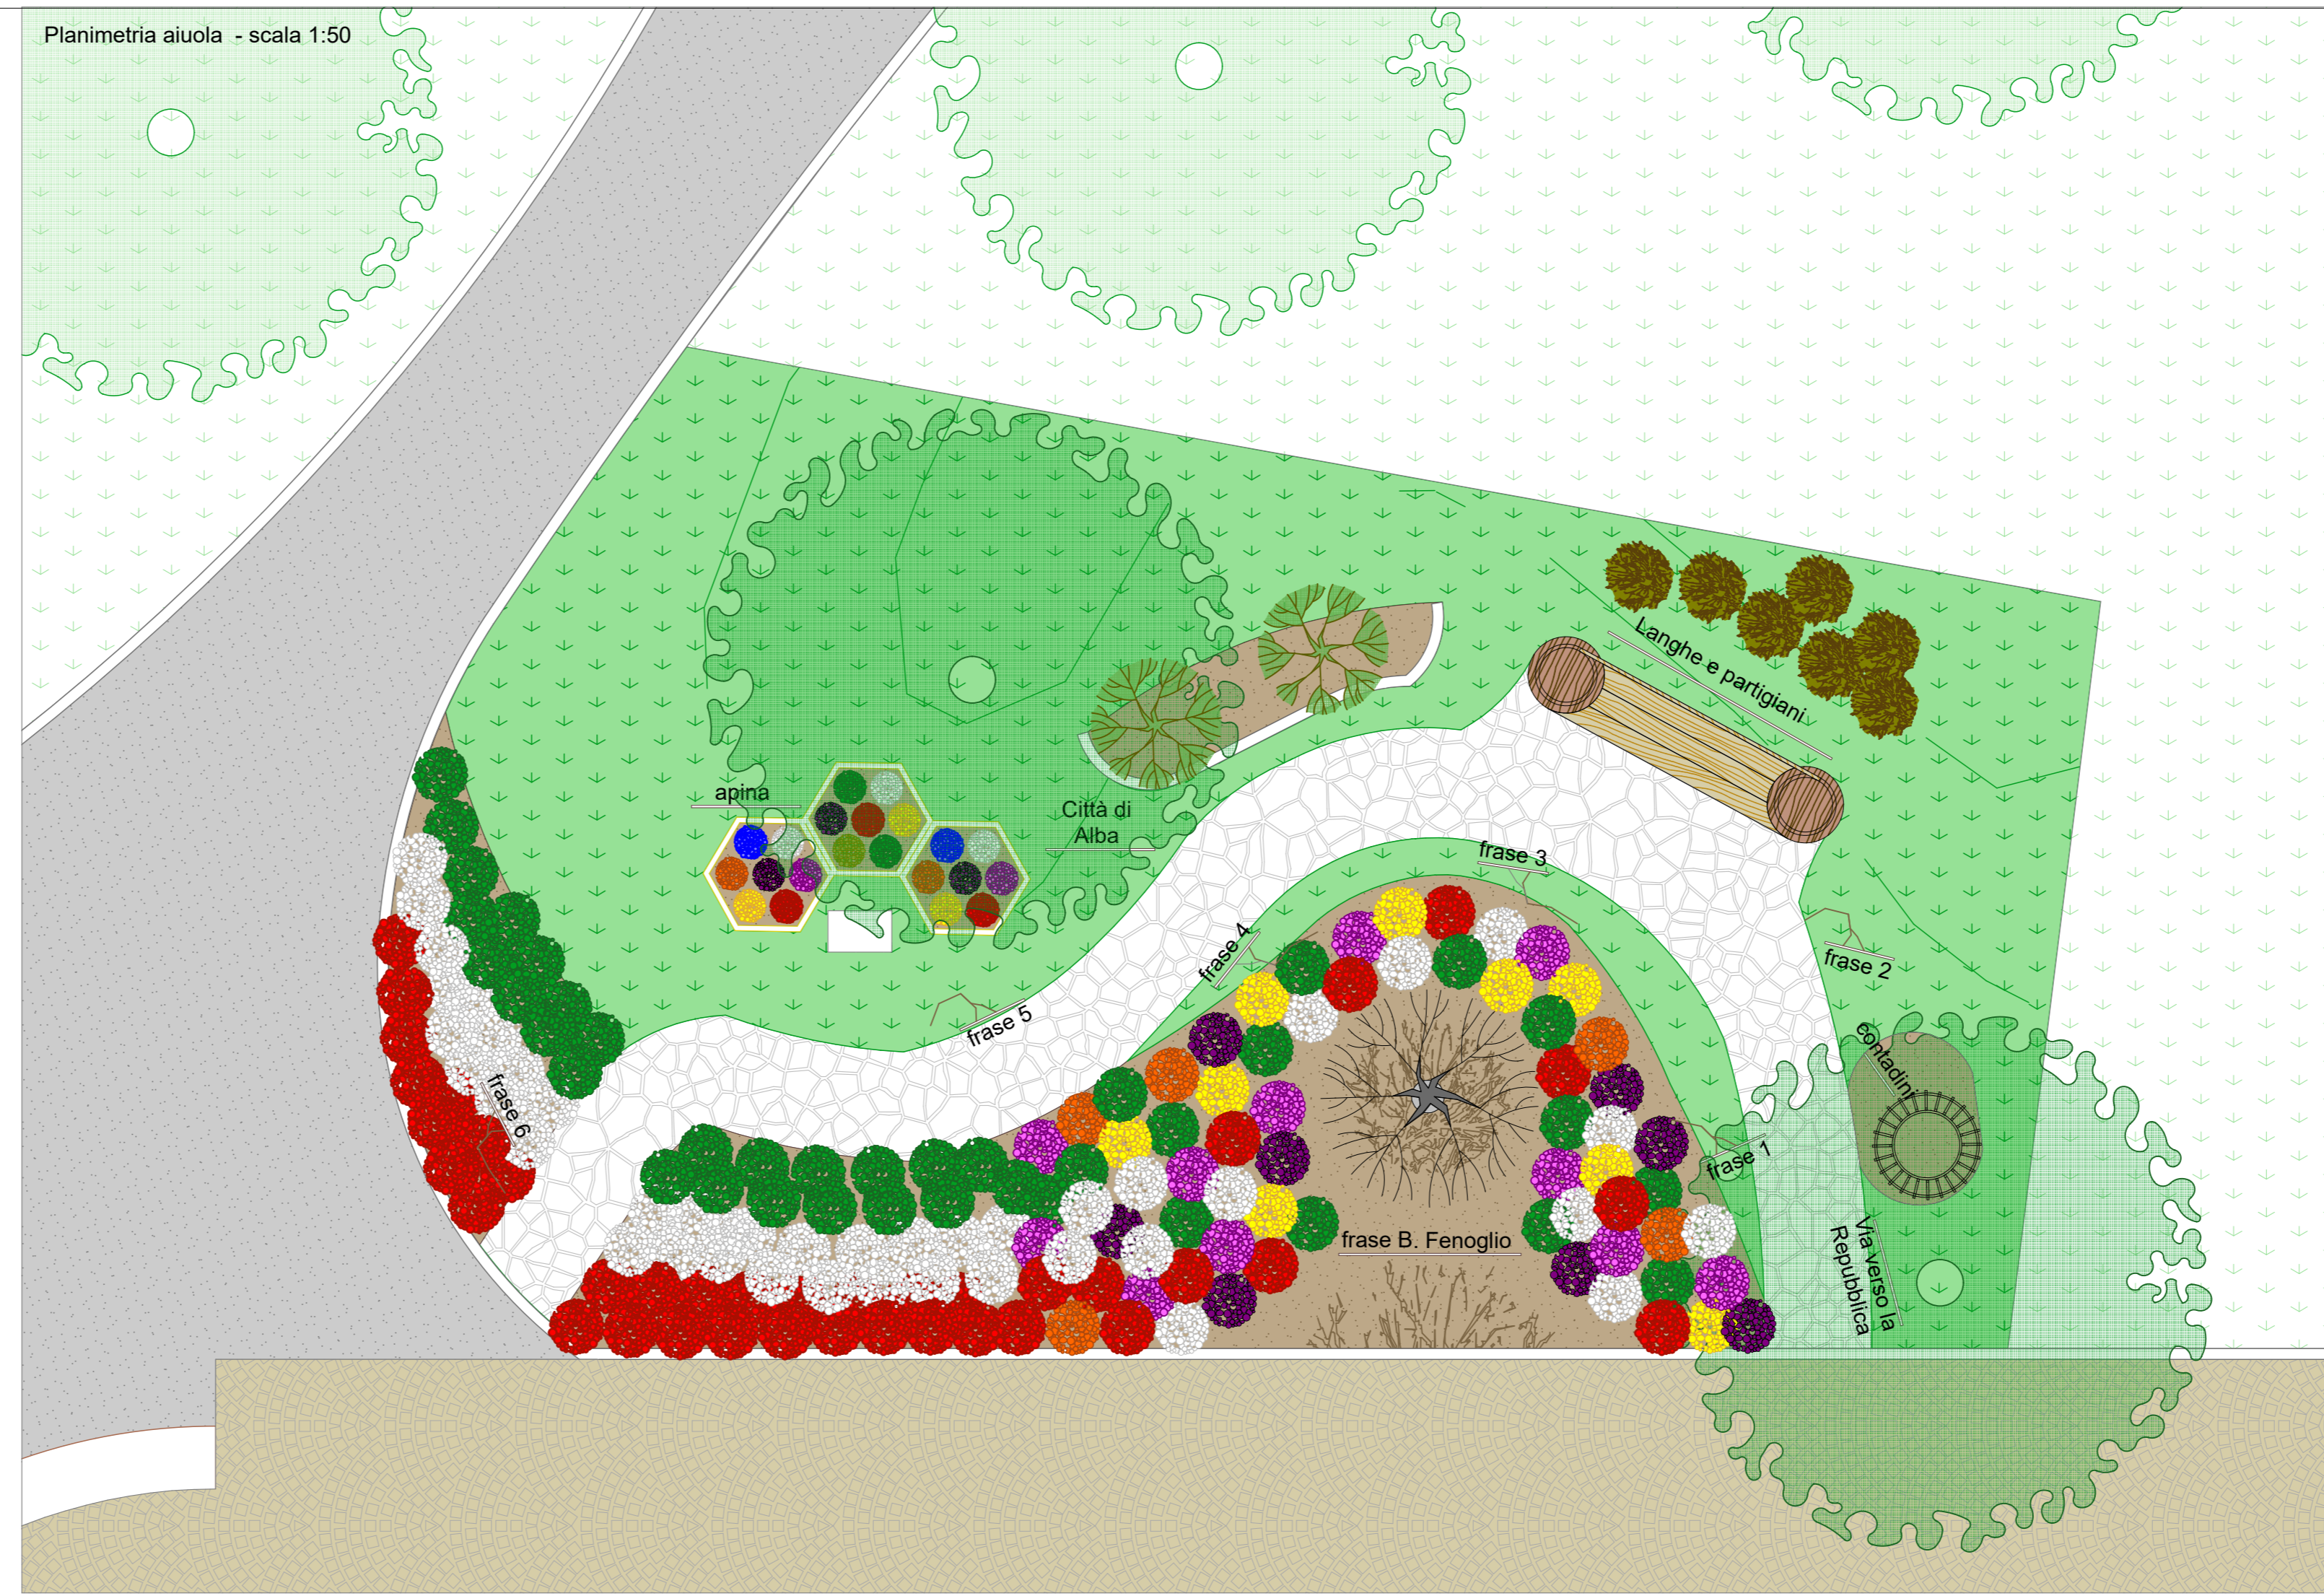

PANCA CON BARRIQUE
 scala 1:25

