PROGETTO

REGIONE PIEMONTE — PROVINCIA DI CUNEO

COMUNE DI ALBA

PROGETTO

Richiesta concessione Demaniale Pertinenza idraulica per uso agricolo lungo il torrente Cherasca

COMMITTENTE

Azienda agricola Agrimav s.s. p.iva 03640410043 con sede in Alba (cn) c.so Torino n. 16

firma

ELABORATO

Rilievo topografico situazione esistente con aree oggetto di richiesta concessione

TAV

Data	Scala	1:500
23/04/2026		

STUDIO TECNICO CARLO CANE

Sede operativa: Via Duccio Galimberti, 7 • 12051 Alba Cn tel. 0173 366753 pec: carlo.cane@geopec.it

Sede legale e operativa Via S.Bernardo 3 • 12055 Diano d'Alba Cn cu: W7YVJK9 p.iva: IT 02209570049

studiocane.eu

LEGENDA

	Torrente Cherasca
	Scarpate e discontinuità
	Area oggetto di richiesta concessione 1870 Mq
	Tombini e manufatti
	Ceppi piante abbattute
	Strada
	Fondo in erba,terra, prato o incolto
	Confine di proprietà ottenuto da riconfinamento
	Limite 10 Mt da ciglio sponda

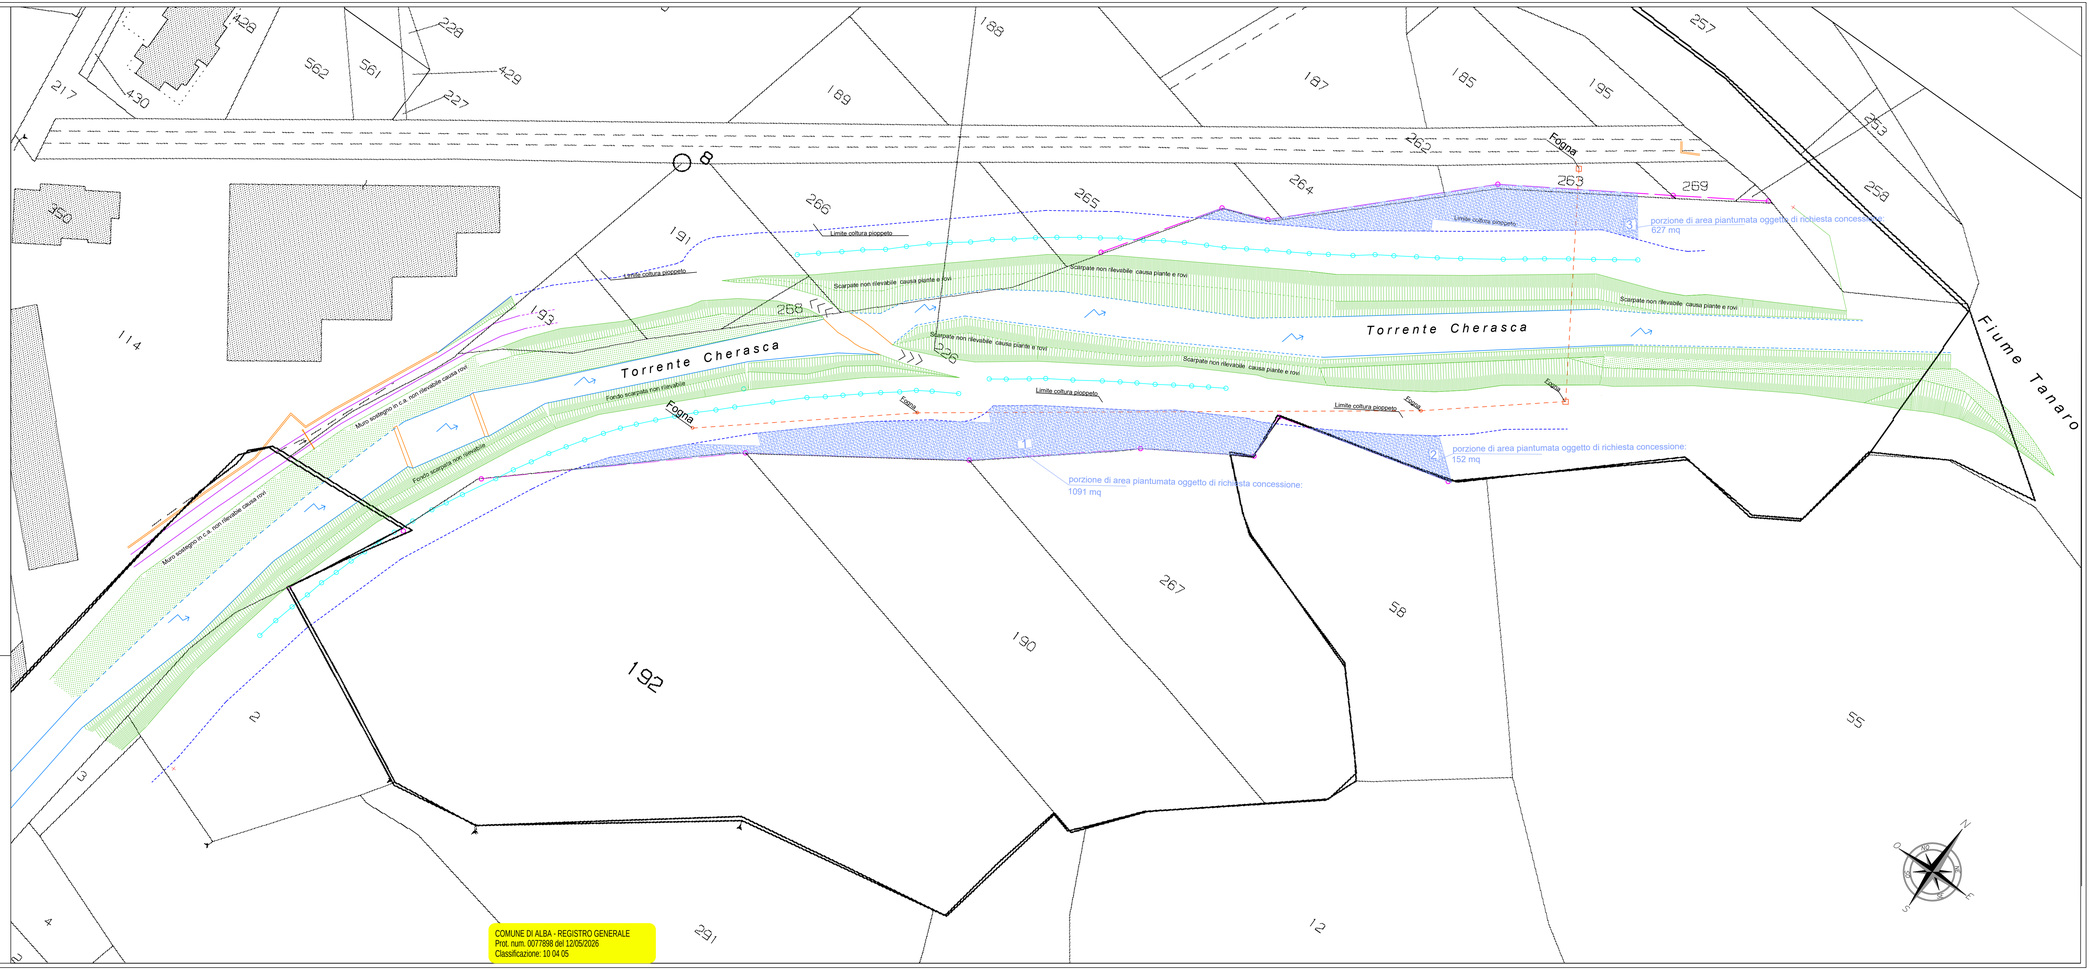

COMUNE DI ALBA - REGISTRO GENERALE
Prot. num. 0077898 del 12/05/2026
Classificazione: 10 04 05